



# i-NOV/PLEIN

## Système de cloisons parements pleins bord à bord

Ce concept innovant magnifie les décors des cloisons en supprimant les couvre joints apparents. Offrez un nouveau standard à vos projets d'agencement en parfaite harmonie avec l'esthétique des cloisons en verre bord à bord.

La cloison i-nov crée une finition sans couvre joint sur l'ensemble de la surface. La mise en œuvre du panneau plaque de plâtre à chants rebordés se réalise à l'avancement.

La pose est simplifiée à l'aide de languettes collées sur la face arrière et vissées sur les montants aluminium. Le calage et l'affleurement des panneaux entre eux s'obtiennent naturellement. La mise en œuvre de l'ensemble de l'ossature est simple et rapide. Un décor différent peut être réalisé sur chacune des faces de la cloison, personnalisant chaque environnement de travail, tout en créant une ligne esthétique générale.

### Caractéristiques

- / Cloison largeur 82 mm;
- / Ossature aluminium;
- / Parement Placoplatre® épaisseur 13 mm à chants rebordés;
- / Ou panneau bois 12 mm contreballancé chants droits;
- / Isolant acoustique panneaux laine de verre épaisseur 45 ou 55 mm;
- / Performance acoustique Ra 41 à Ra 47.



Collage et vissage de la languette acier sur 1 bord de la plaque de plâtre à chants rebordés.



Liaison sur module vitré avec couvre joint apparent.



Liaison sur module huisserie avec couvre joint apparent.



Collage et prise en feuillure de la languette acier sur l'autre bord de la plaque de plâtre à chants rebordés.



Prise en feuillure des plaques entre lisses.




Finition de l'ossature proposée en 3 teintes : BLANC 910; ANODISÉ NATUREL; GRAPHITE; ou teinte RAL sur commande.




Finition i-nov/PLEIN.  
Panneau bois bord à bord  
sur ossature GRAPHITE.



Panneau plâtre  
bord à bord décor EKO  
METALLIC NACRE.

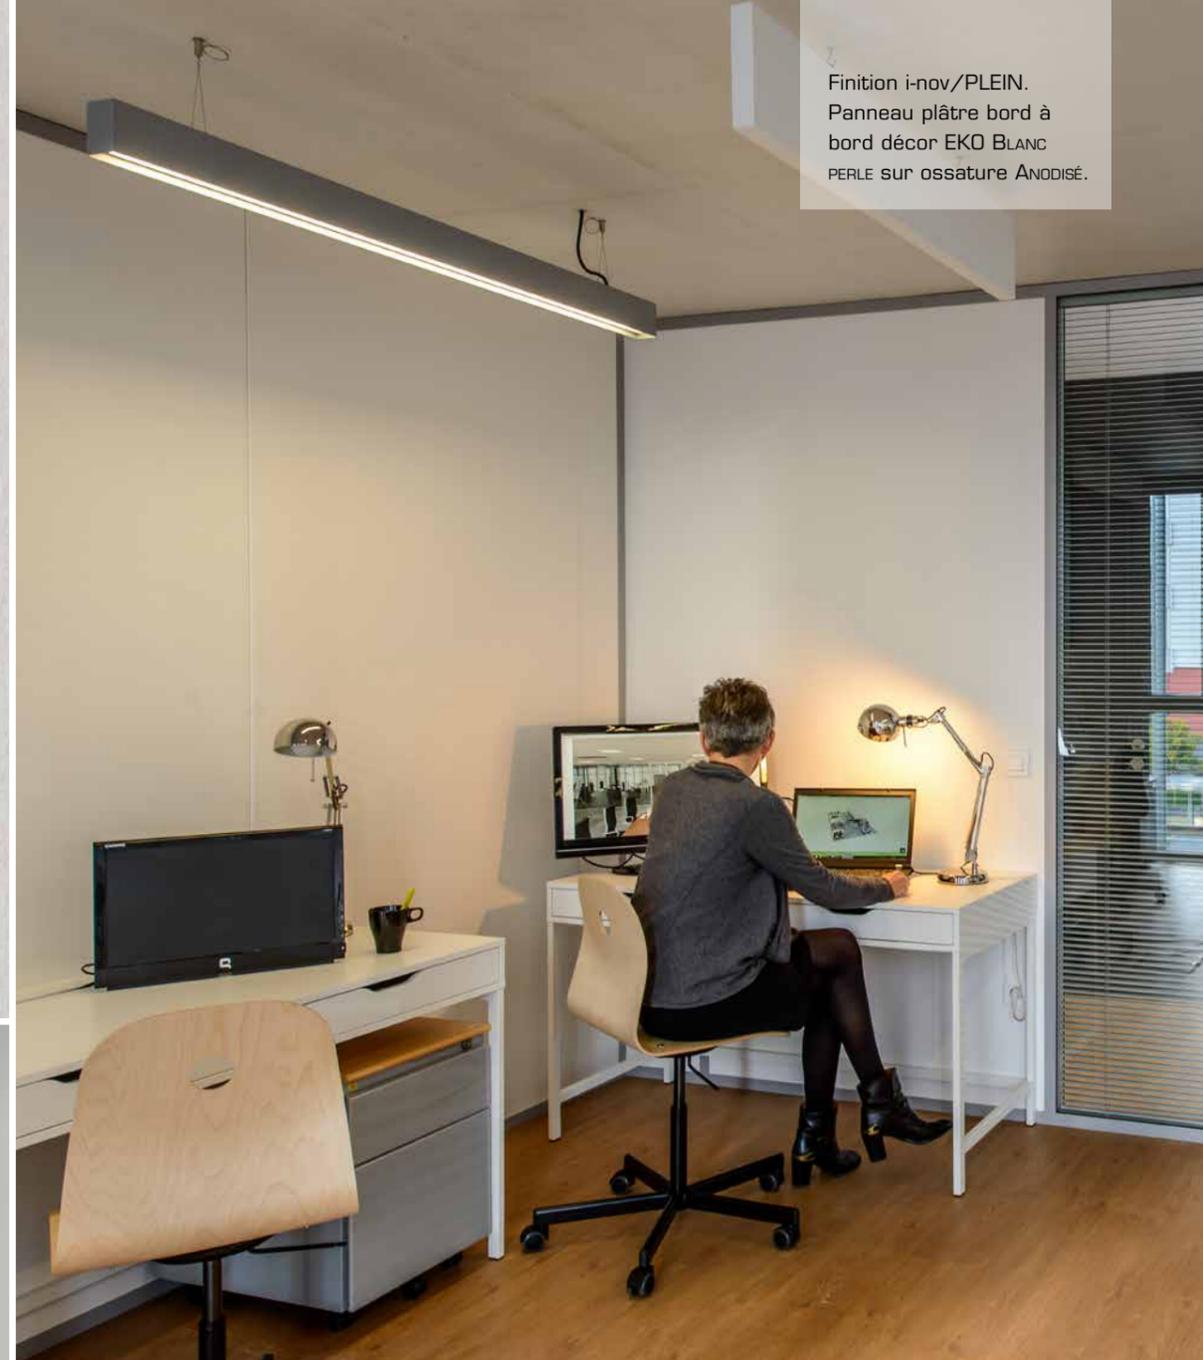

Finition i-nov/PLEIN.  
Panneau plâtre bord à  
bord décor EKO BLANC  
PERLE sur ossature ANODISÉ.

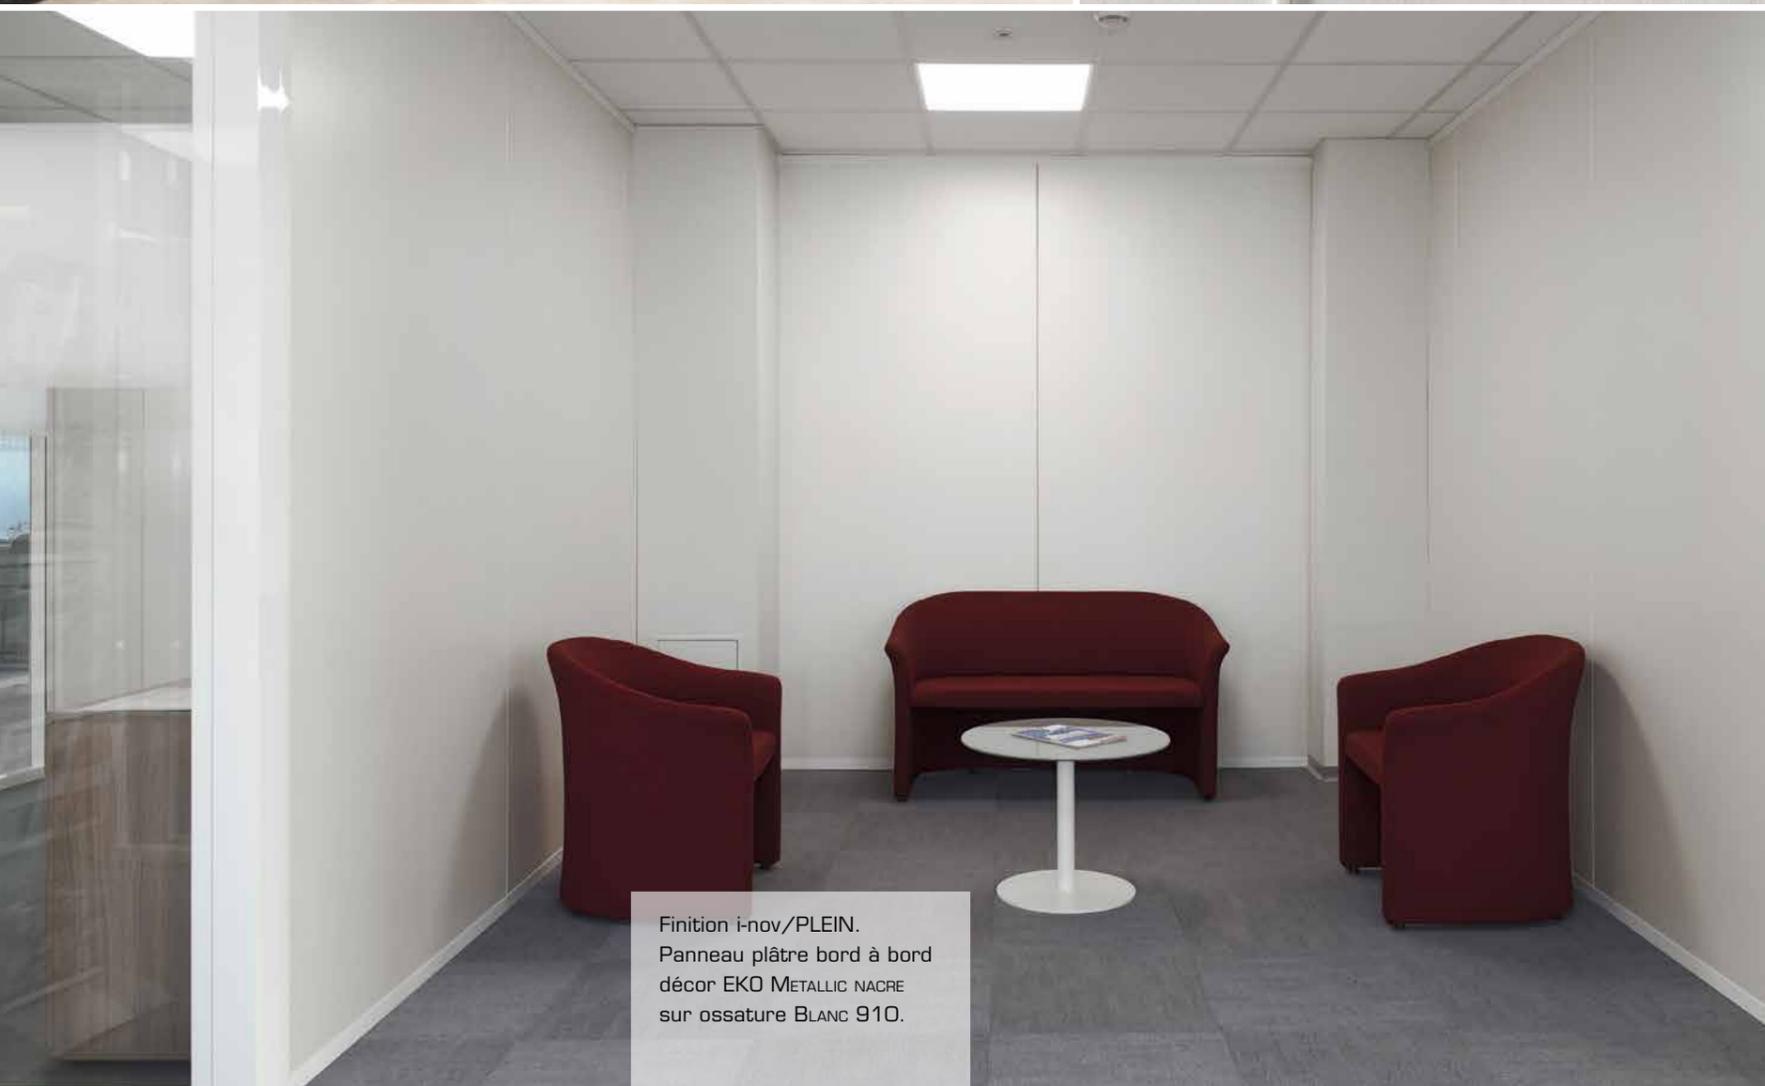

Finition i-nov/PLEIN.  
Panneau plâtre bord à bord  
décor EKO METALLIC NACRE  
sur ossature BLANC 910.



Finition i-nov/PLEIN.  
Panneau plâtre bord à bord  
décor EKO METALLIC NACRE  
sur ossature BLANC 910.



# i-nov/VITRÉ

## Système de cloisons parements vitrés bord à bord

Les verres en simple ou double vitrage sont assemblés bord à bord : un apport maximal de lumière, des lignes pures, les espaces de travail semblent décuplés.

La finition i-nov vitré est une solution globale d'agencement en cloison séparative et de circulation. L'assemblage des verres en bord à bord apporte une transparence maximale des espaces. Les verres toute hauteur peuvent être assemblés par un joint sec transparent, tel que le système SGG CLIP-IN ou collés par ruban adhésif double face. Le confort acoustique peut être optimisé à l'aide de deux vitrages feuilletés Stadip Silence d'épaisseur différenciée. Les réseaux en courant fort ou faible sont intégrés dans les plinthes électriques en aluminium.

### Caractéristiques

- / Cloison largeur 82 mm ;
- / Verres feuilletés, feuilletés silence ou trempés en simple ou double vitrage épaisseur 55/2 ou 10mm et 66/2 ou 12 mm ;
- / Performance acoustique de Ra 40 à Ra 43 ;
- / PV cloison garde corps en simple vitrage.



Double vitrage sur plinthe électrique double/courant fort et faible.



Double vitrage sur plinthe électrique simple/courant faible.



Double vitrage sur lisse basse.




Liaison sur module huisserie avec couvre joint apparent.



Simple vitrage sur plinthe électrique double/courant fort et faible.



Simple vitrage sur plinthe électrique simple (courant faible).

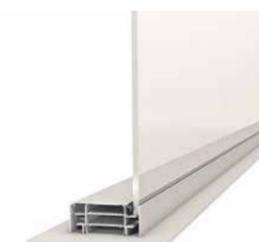

Simple vitrage sur lisse basse.




Liaison plinthe sol sur plinthe verticale et huisserie.




Finition i-nov double vitrage avec vitrophanie partielle. Ossature teinte standard BLANC 910.




Finition i-nov double vitrage teinté, ossature teinte standard GRAPHITE.

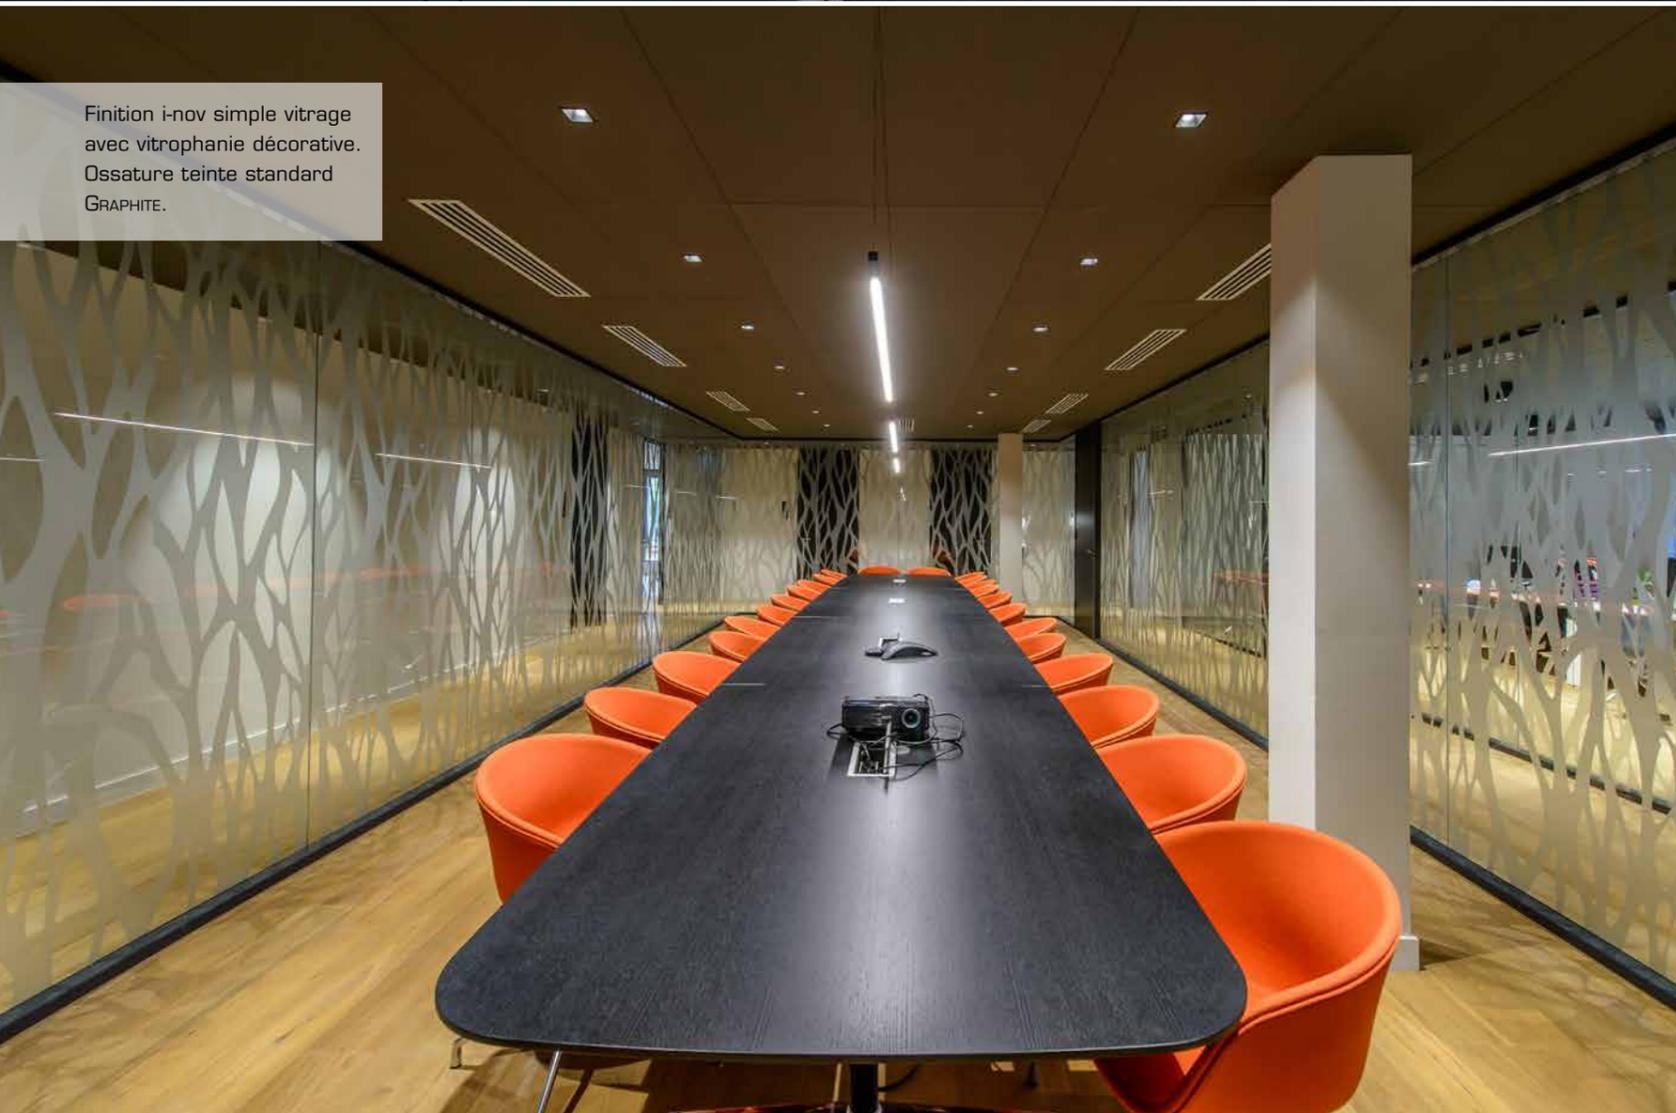

Finition i-nov simple vitrage avec vitrophanie décorative. Ossature teinte standard GRAPHITE.

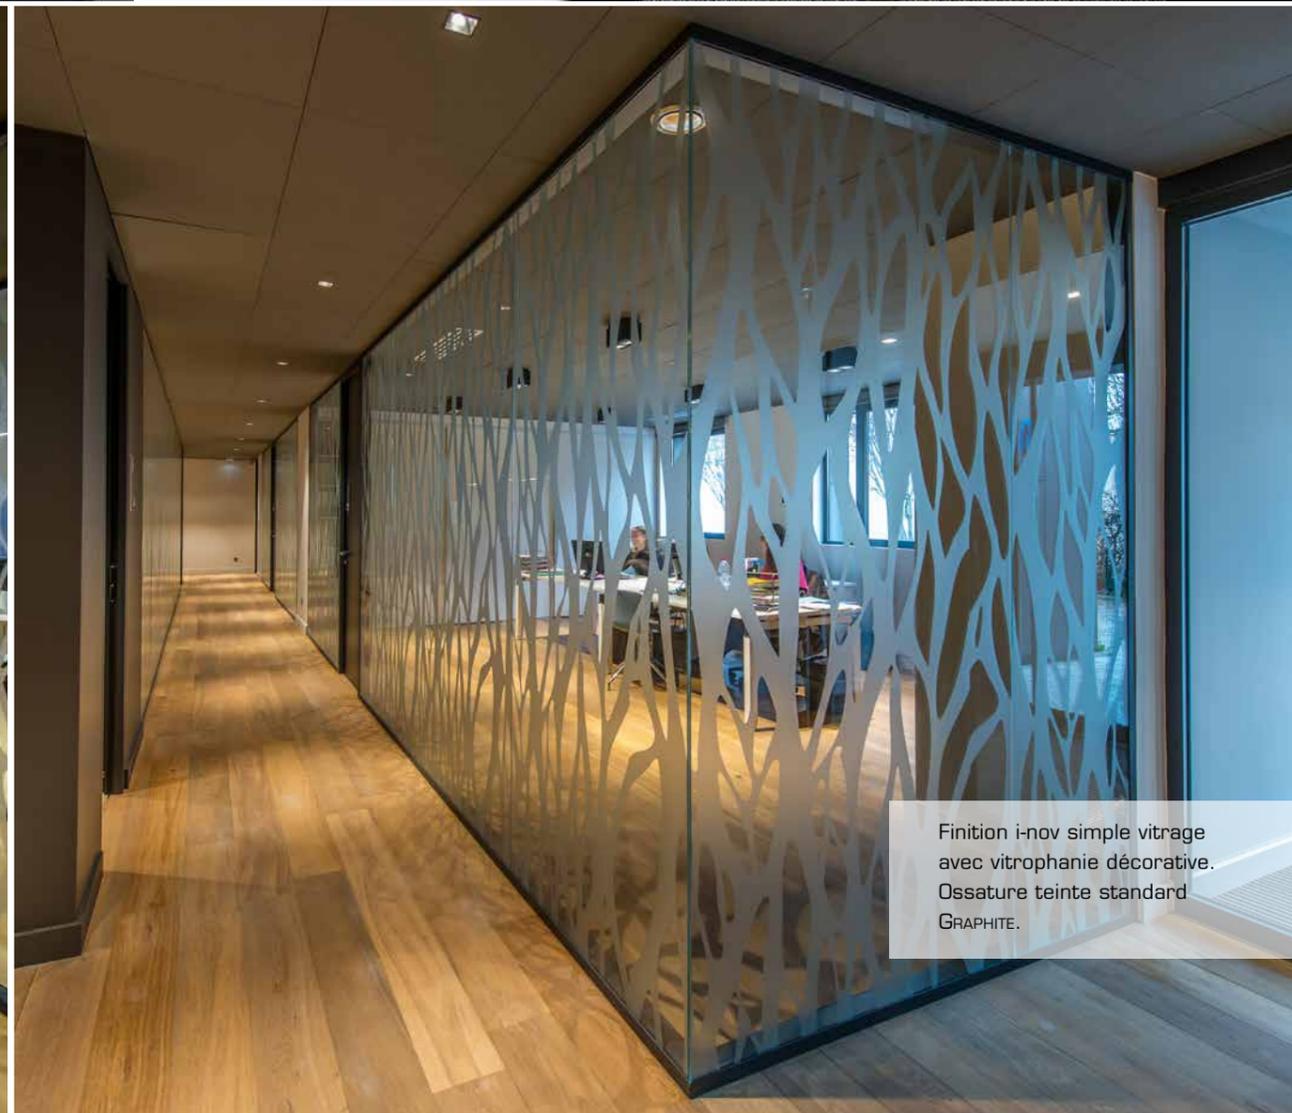

Finition i-nov simple vitrage avec vitrophanie décorative. Ossature teinte standard GRAPHITE.

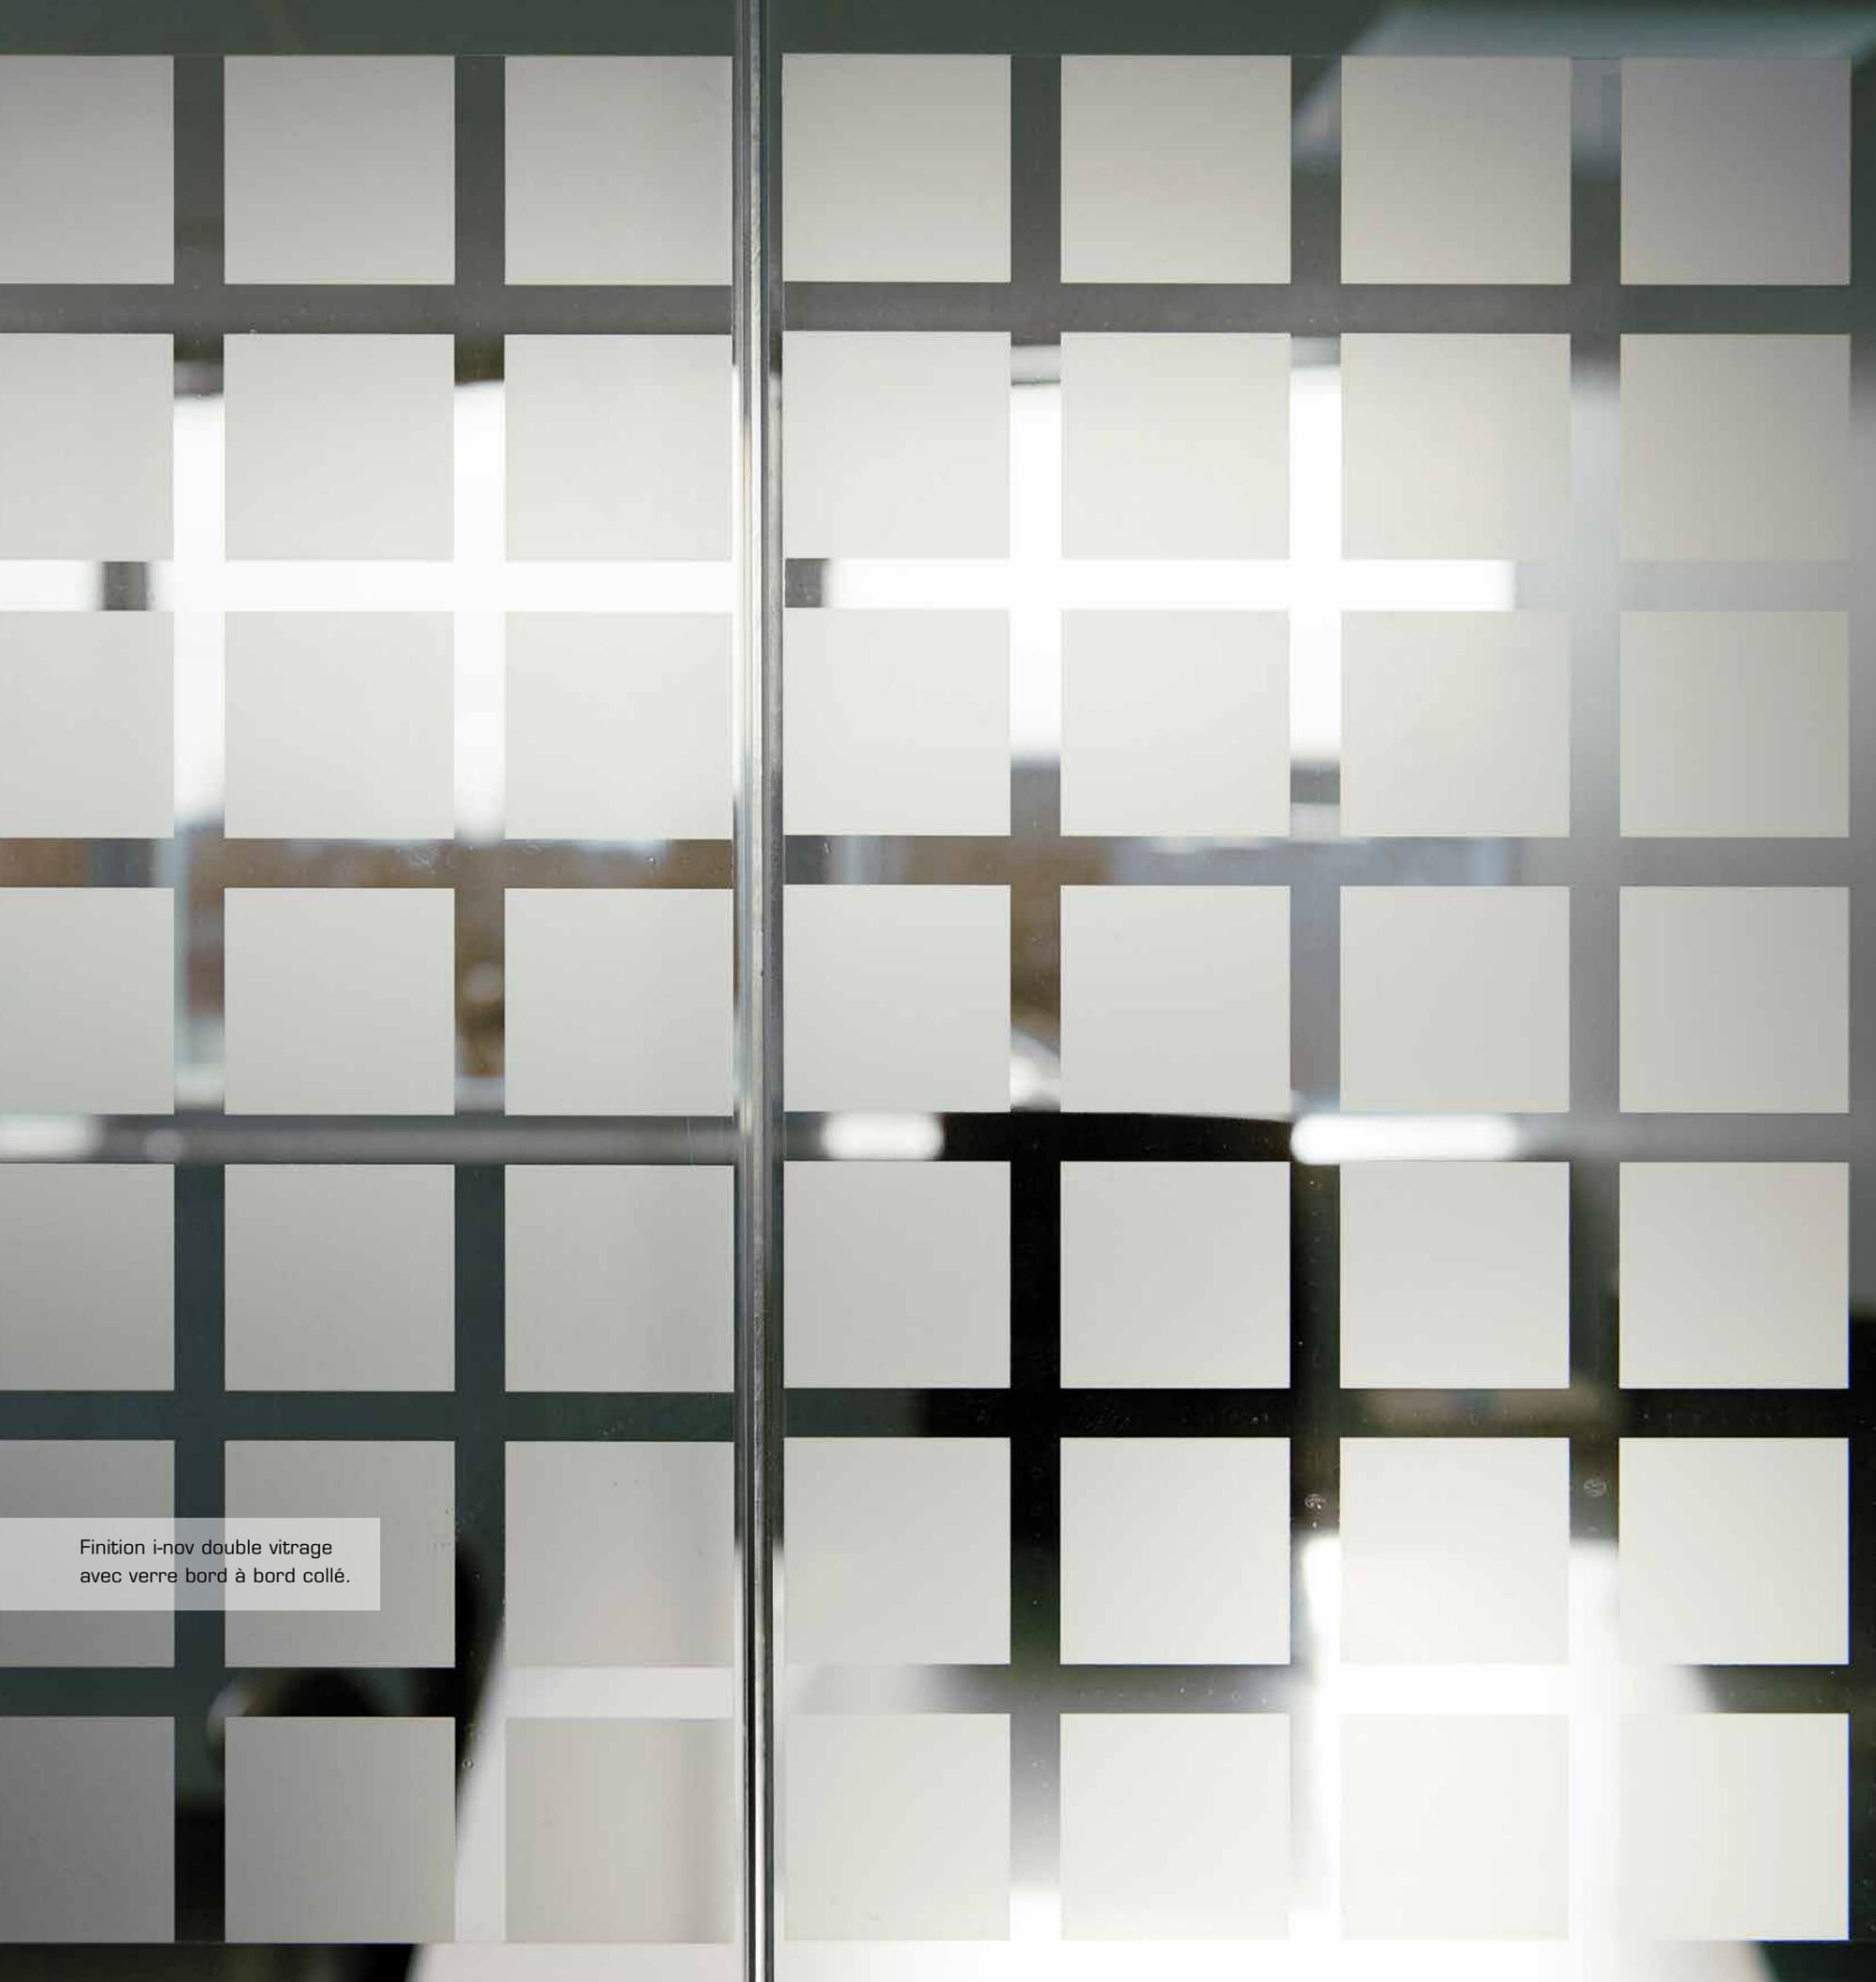

Finition i-nov double vitrage  
avec verre bord à bord collé.



Finition i-nov simple  
vitrage transparent en  
angle collé bord à bord  
personnalisé de bandes  
translucides. Ossature  
teinte standard GRAPHITE.